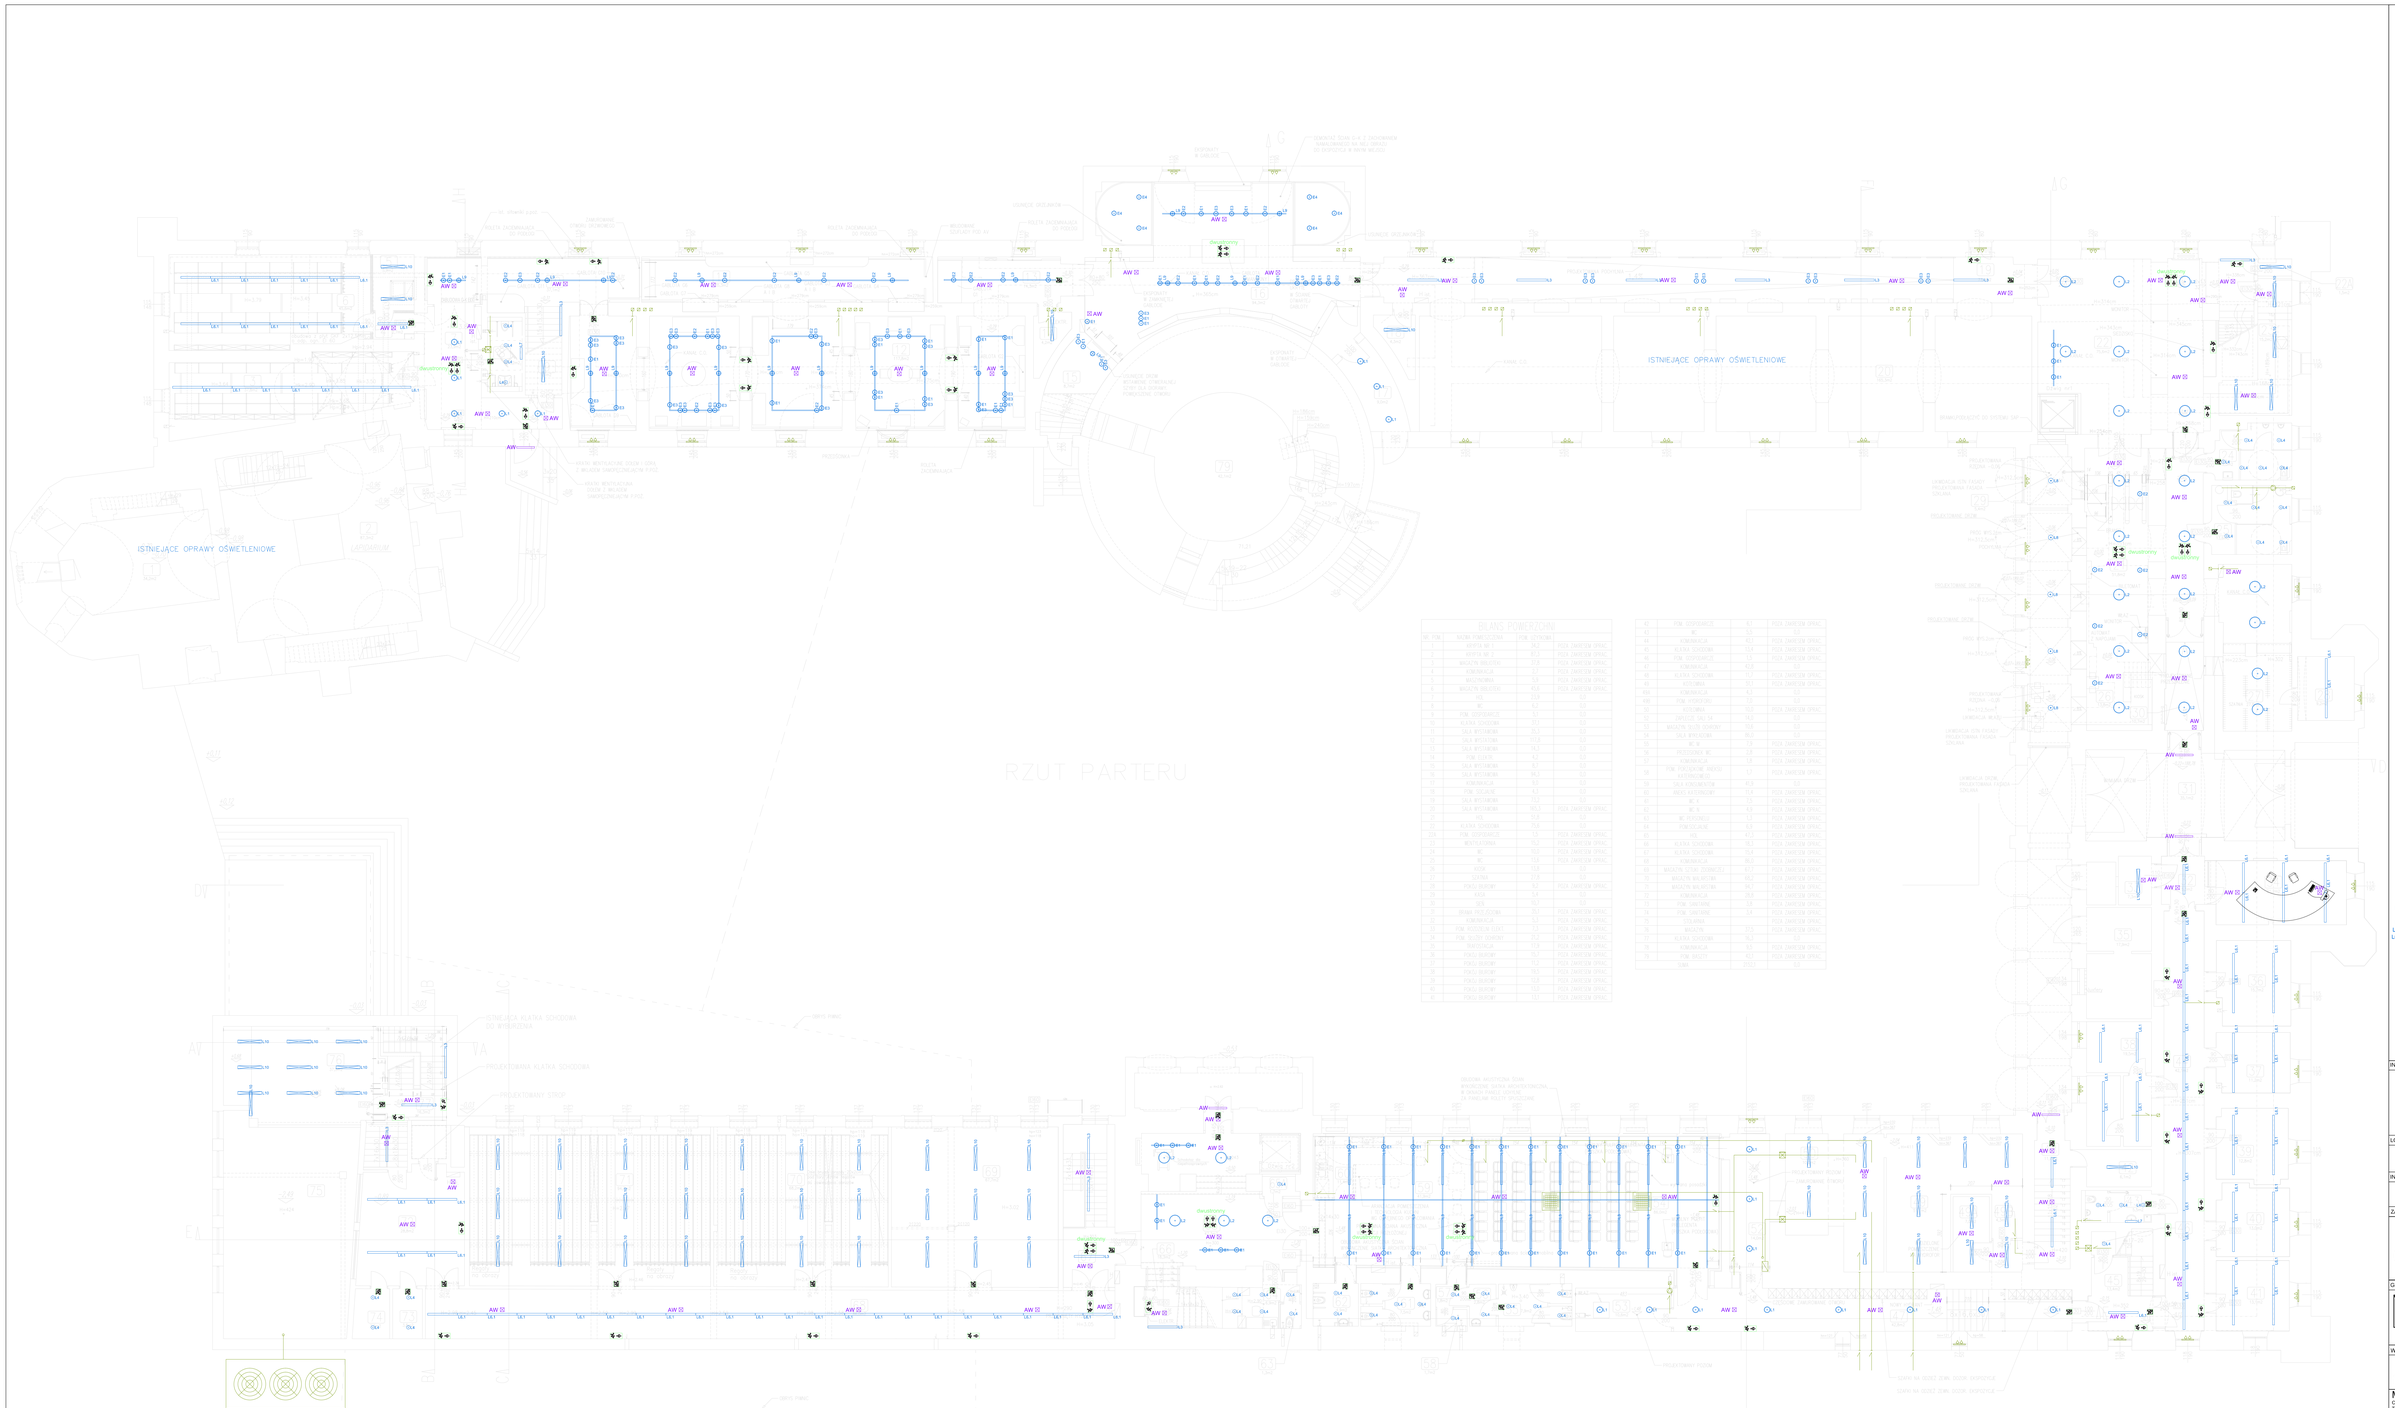
RZUT PARTERU
ISTNIEJĄCE OPRAWY OŚWIETLENIOWE
ISTNIEJĄCE OPRAWY OŚWIETLENIOWE
PLANS, POWER PLAN
OZNACZENIA:
INWESTYCJA:
PRZEBUDOWA, PRACE REMONTOWE, ARANŻACYJNE I WYSTAWIENNICZE W ZAMKU LUBELSKIM
LOKALIZACJA :
20-117 LUBLIN, UL. ZAMKOWA 9
OBRĘB 34 - STARE MIASTO, ARK. 1, DZ. 42/1, KAT. IX
INWESTOR :
MUZEUM LUBELSKIE W LUBLINIE
ZAKRES OPRACOWANIA :
GENERALNY PROJEKTANT:
Nizio Design International
ul. Inżynierska 3/4
03-410 Warszawa
T +48 22 618 72 02
F +48 22 618 96 25
nizio.com.pl
WSPÓŁPRACA AUTORSKA:
AUTORSKIE BIURO ARCHITEKTURY INWESTPROJEKT-PARTNER & SP. Z O.O.
Lublin 20401 ul. T. Zana 28 pok. 501, tel. 81 5280303, kartor@aba.architeko.com
MARBO Marek Bocian
Cieszanów 95A, 21-603 Cieszanów
Tel.: 502 31 66 66, email: biuro@marbo.lublin.pl
www.marbo.lublin.pl
NIP: 713-102-64-39, REGON: 430904680
PROJEKTOWAŁ:
mgr inż. MAREK BOCIAN
SPRAWDZIŁ:
SPECJALNOŚĆ INSTALACYJNA
mgr inż. KRZYSZTOF GÓRA
INSTALACJE TELETECHNICZNE
mgr inż. ROBERT DYDYCZ
NR UPR.:
LUB/0068/ZOKT/06
LUB/0213/ZIIKOT/07
PODPIS:
FAZA PROJEKTU :
PROJEKT WYKONAWCZY
TYTUŁ RYSUNKU :
PLAN INSTALACJI OŚWIETLENIOWEJ - PARTER
ZNAK :
ZL
FAZA :
W
BRANŻA :
IElT
ZAKRES :
100
NR RYS. :
01
DATA :
12.2016
SKALA :
1:100
REWIZJA :
00