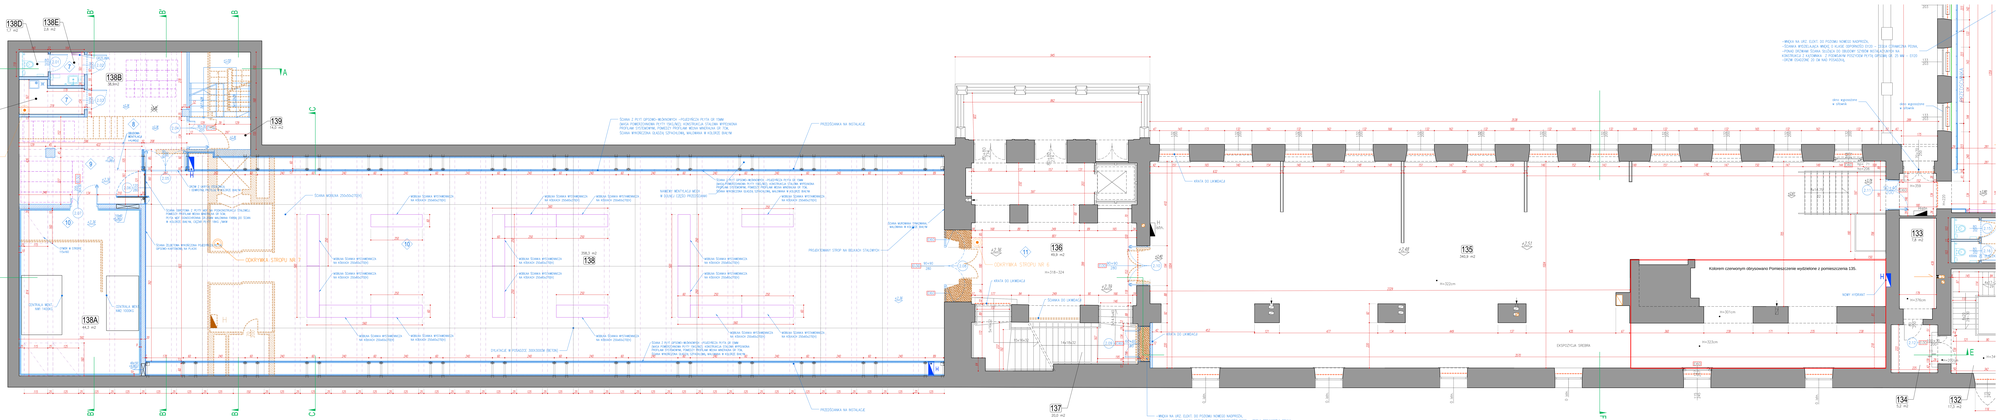

DEFINICJE POMIESZCZEŃ

LP.	NUMER POMIESZCZENIA	NAZWA POMIESZCZENIA	POWIERZCHNIA

1 POSADZKI - OZNACZENIA GRAFICZNE


